

ALIMENTATION ELECTRIQUE / FOUREAUX		
OBJET	DESCRIPTION	COMMENTAIRES
Alimentation	Prévoir une arrivée réseau par porte 230V±10% 50/60 Hz (3x1.5mm2) Protection 10A Prévoir pour BDE 6x 0.25 mm² (3 paires torsadées blindées)	FOUREAUX et FILERIE HORS LOT RECORD
Liaison SSI	Non applicable	FOUREAUX HORS LOT RECORD
Si autres contacts de commande	Contact sec NO	
Point d'arrivée du câble d'alimentation électrique		
Point d'arrivée des foureaux pour liaison aux accessoires déportés (BDED / BBGV / ...)		

FINITION / COMMANDES / ACCESSOIRES			
OBJET	DESCRIPTION		COMMENTAIRES
FINITION	PARTIES METALLIQUES : INOX VANTAIL STRATIFIE : BLANC SANS OCULUS		
VERSION ANTI-X	PLOMBAGE 2 MM		
TELECOMMANDES	INTERIEURE	MAGIC SWITCH	Pose en applique (Fourreau hors lot)
	EXTERIEURE	MAGIC SWITCH	Pose en applique (Fourreau hors lot)
AUTRES COMMANDES	BDED	Boîtier de commande numérique	Pose en applique (Fourreau hors lot)
	BBGV	Boitier d'ouverture d'urgence	Pose en applique (Fourreau hors lot)

PRE-REQUIS



Pose sur sol fini / Tolérance de niveau et de planéité = 0

Bâti posé sur cloison placo avec renfort bois solide / Tolérance d'erreur d'équerage = 0


Baie libre entre tableaux et sous linteau / Tolérance d'erreur de côtes = 0

Epaisseur des cloisons = 104 mm / Tolérance d'erreur de côtes = 0

Points d'arrivée des foureaux et fileries / Strictement conformément aux plans

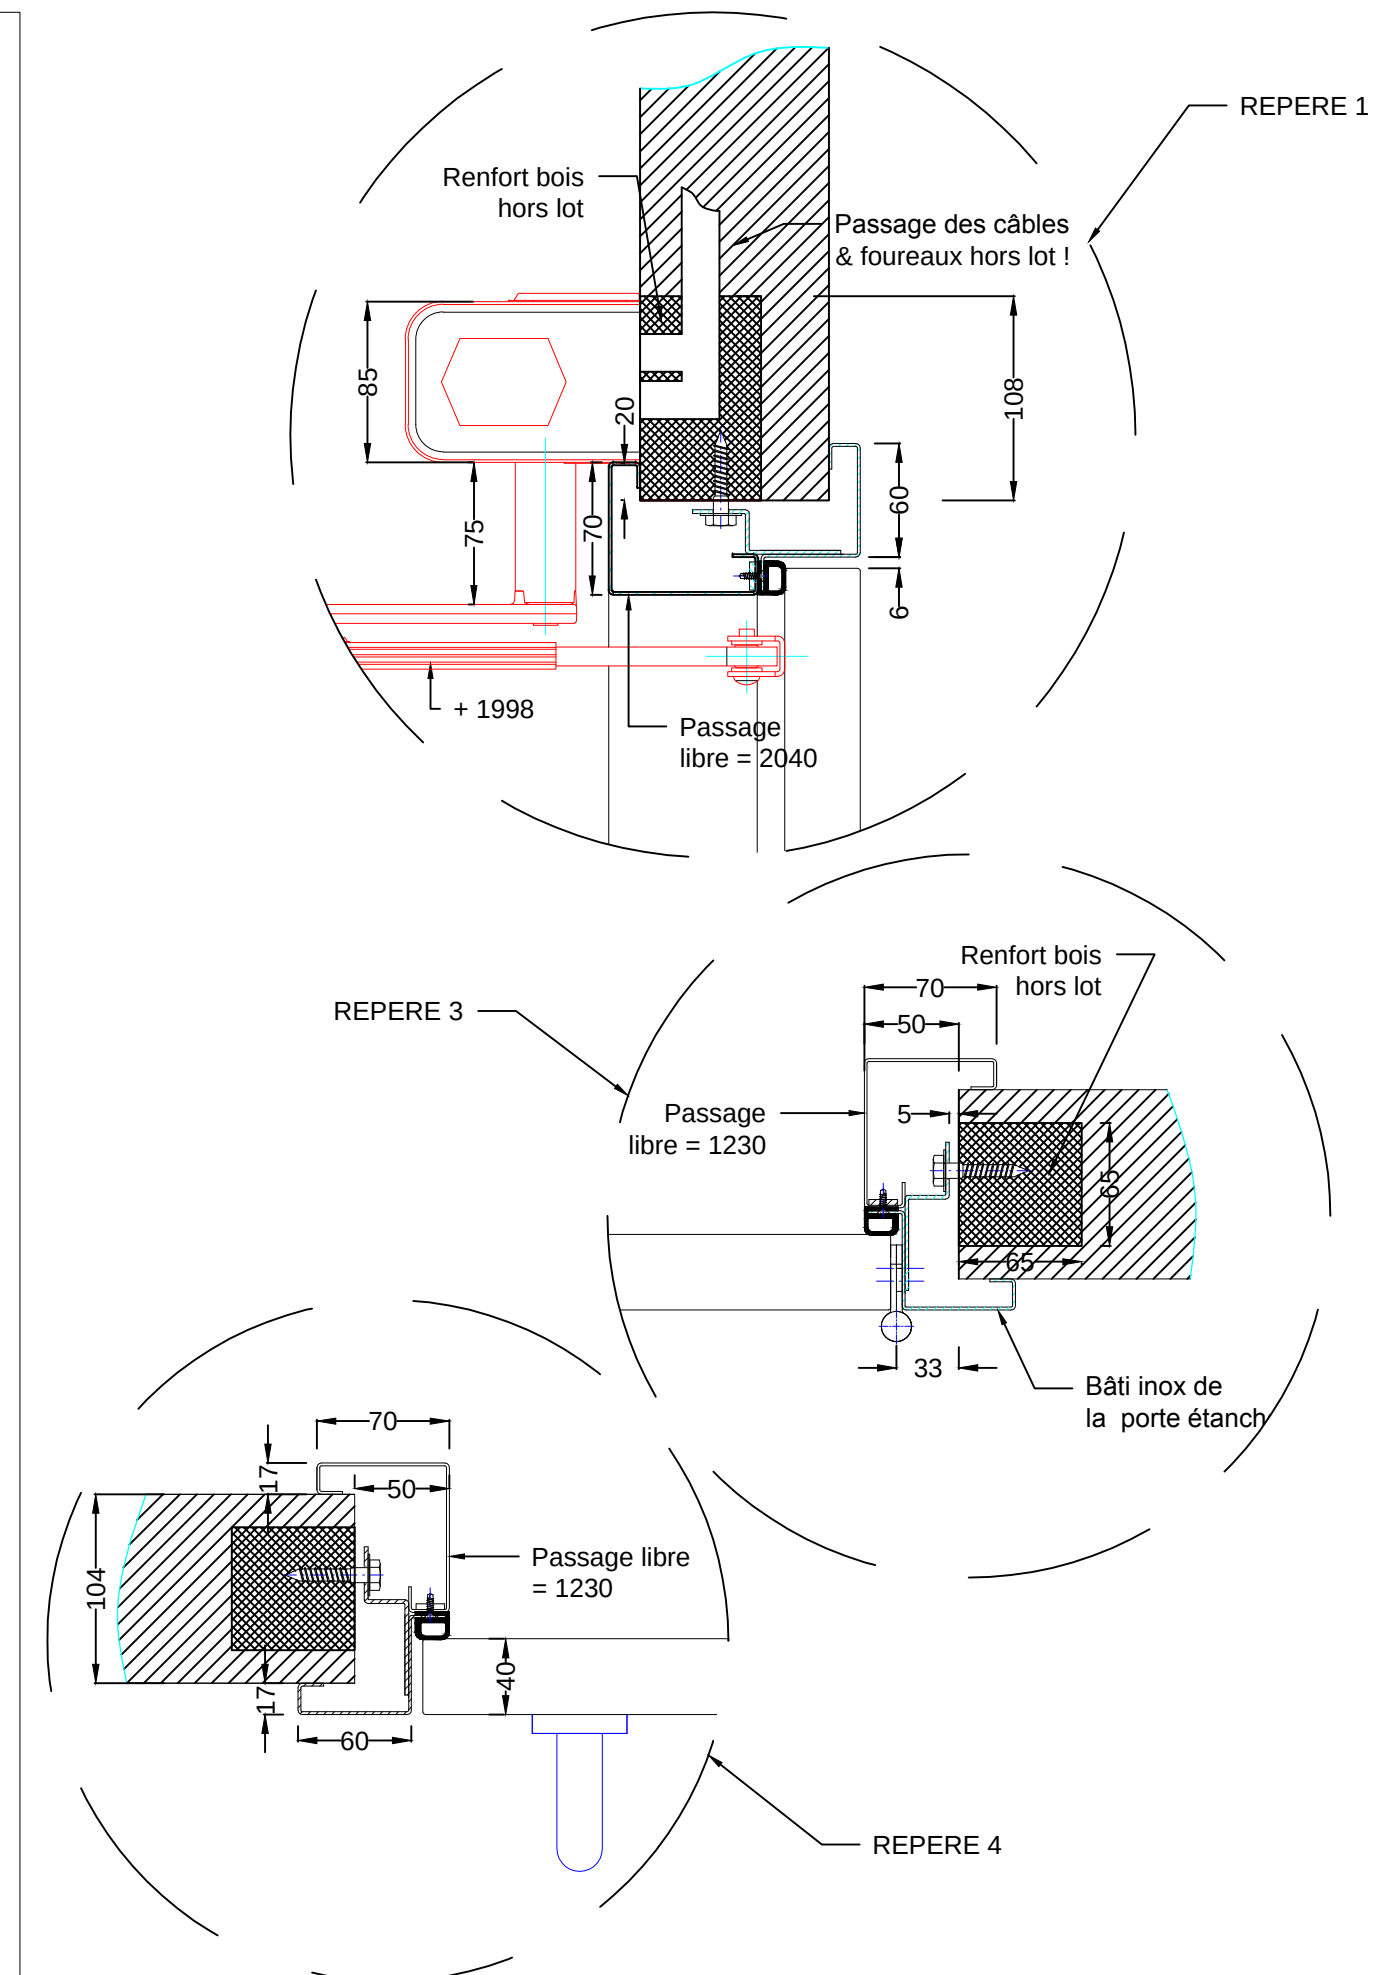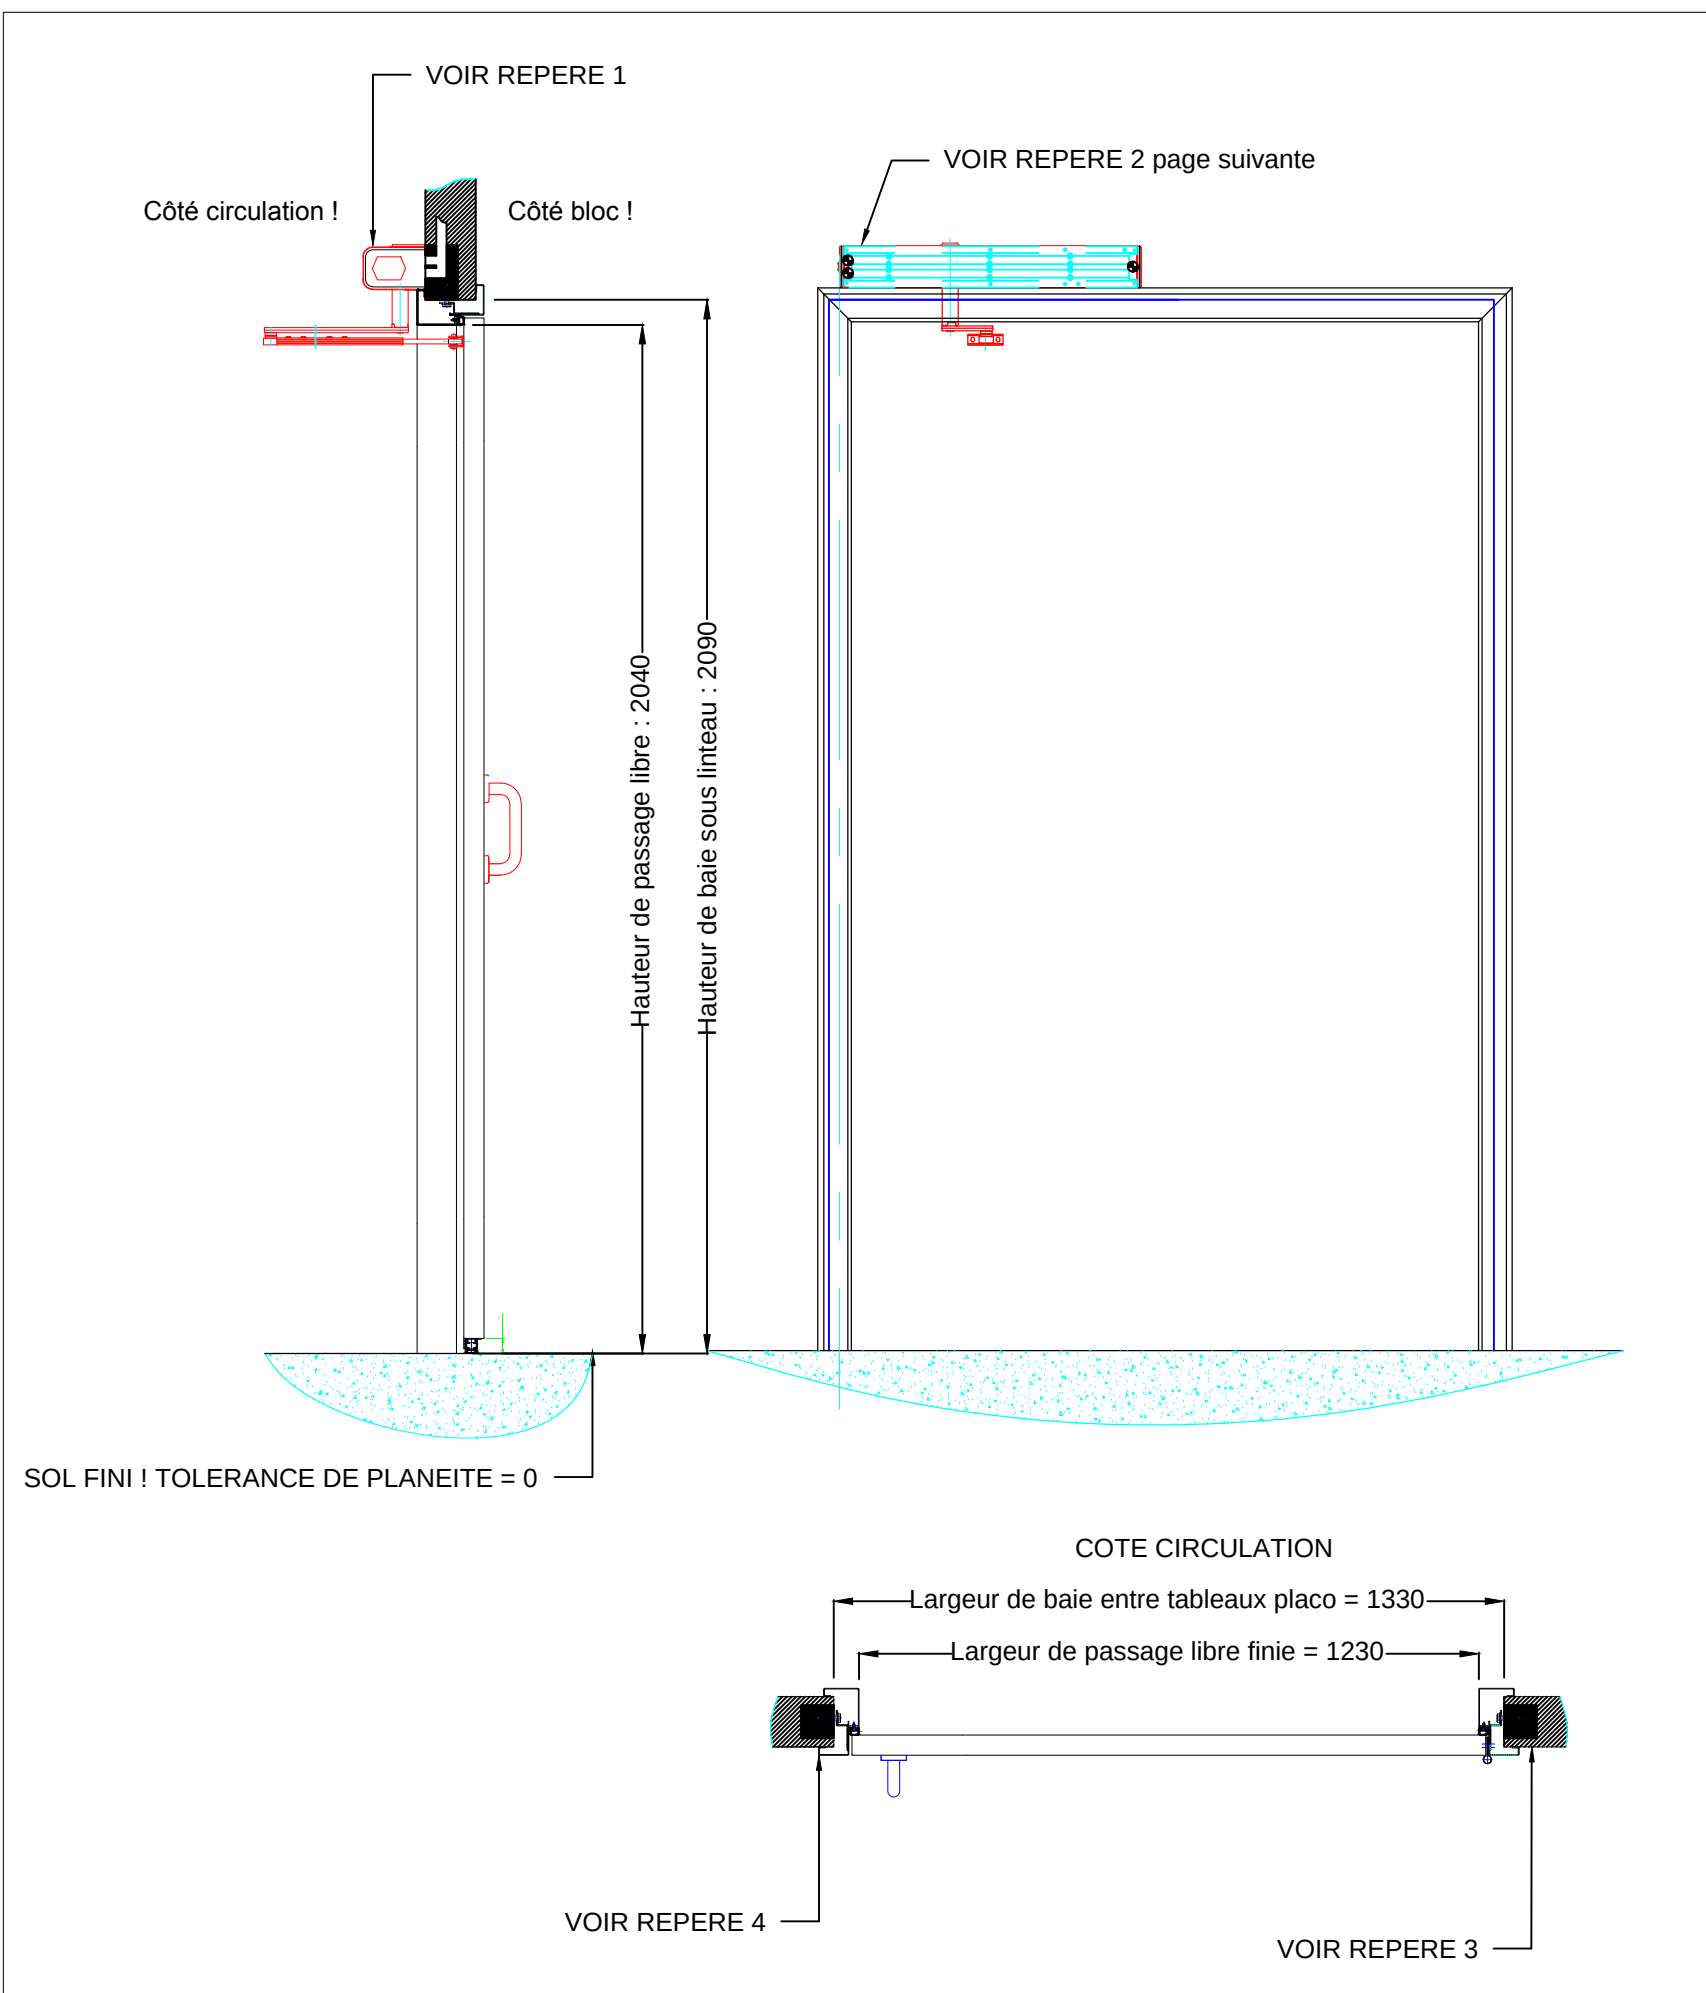

REPERE 2

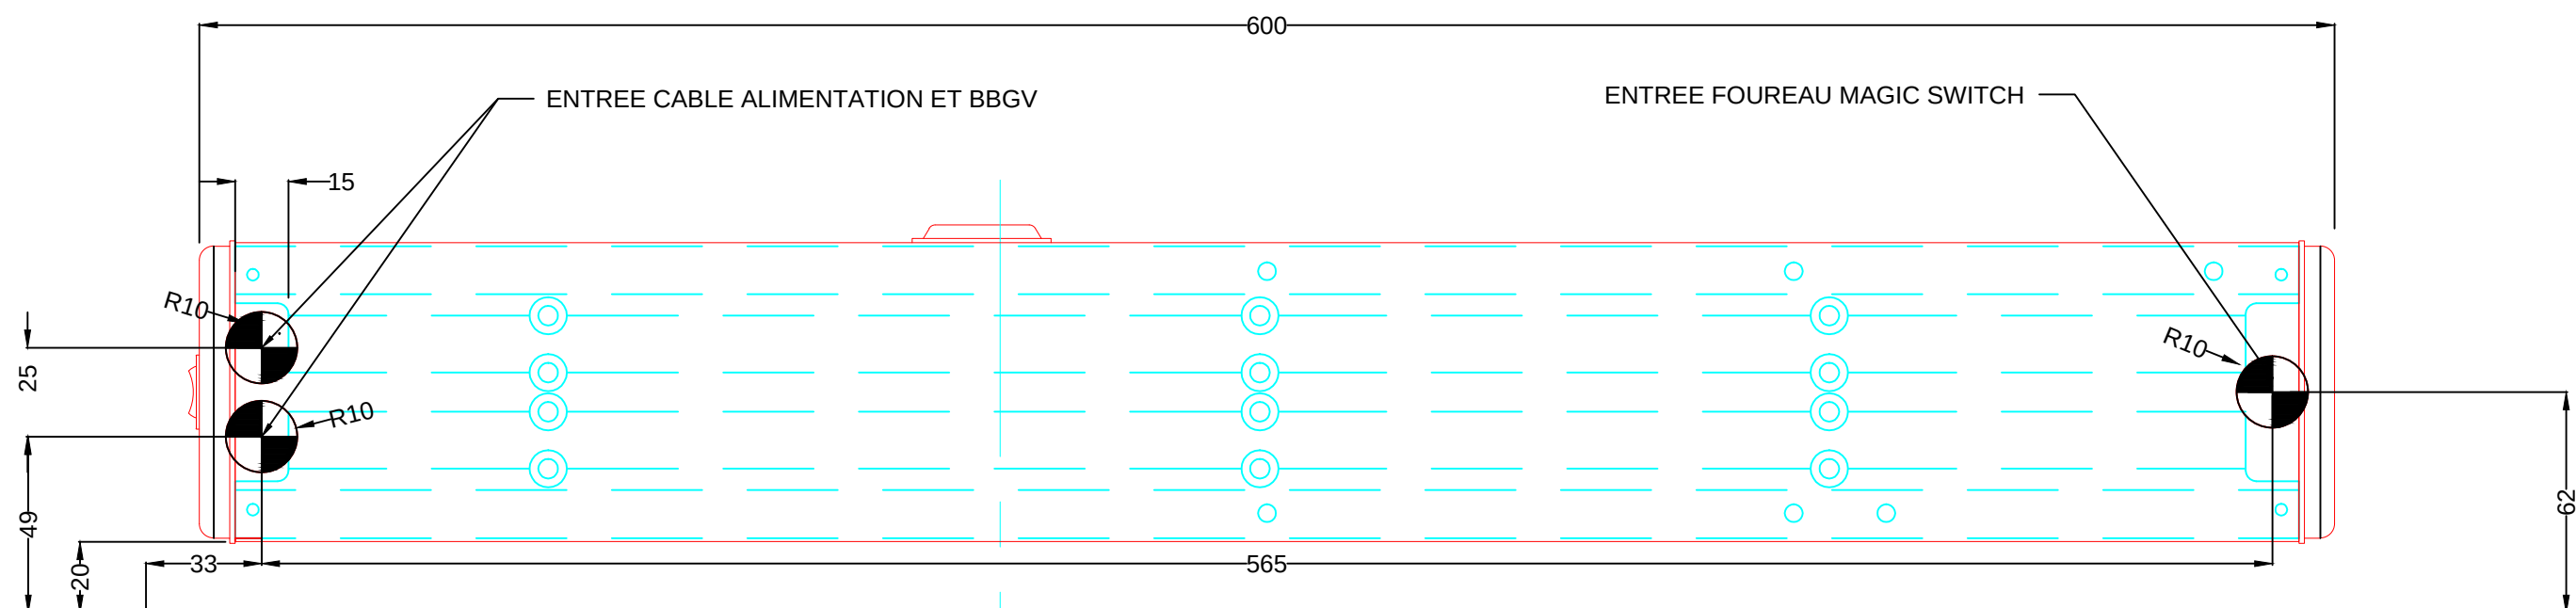

Hauteur sous linteau : 2090

Largeur de baie entre tableaux : 1330



Agence de Bordeaux
ZA les Tarbernottes
33370 YVRAC
T : 05.57.99.39.00
F : 05.57.99.38.91

Affaire : CH ANGOULEME - CARDIO

Titre plan : PORTE BATTANTE 1 VANTAIL / ARRIVEE DES FOUREAUX

File/repère : 1230*2040

Plan : 03

Date : 25.07.2014

Indice : 01

Affaire : 206243610

Dess: SB